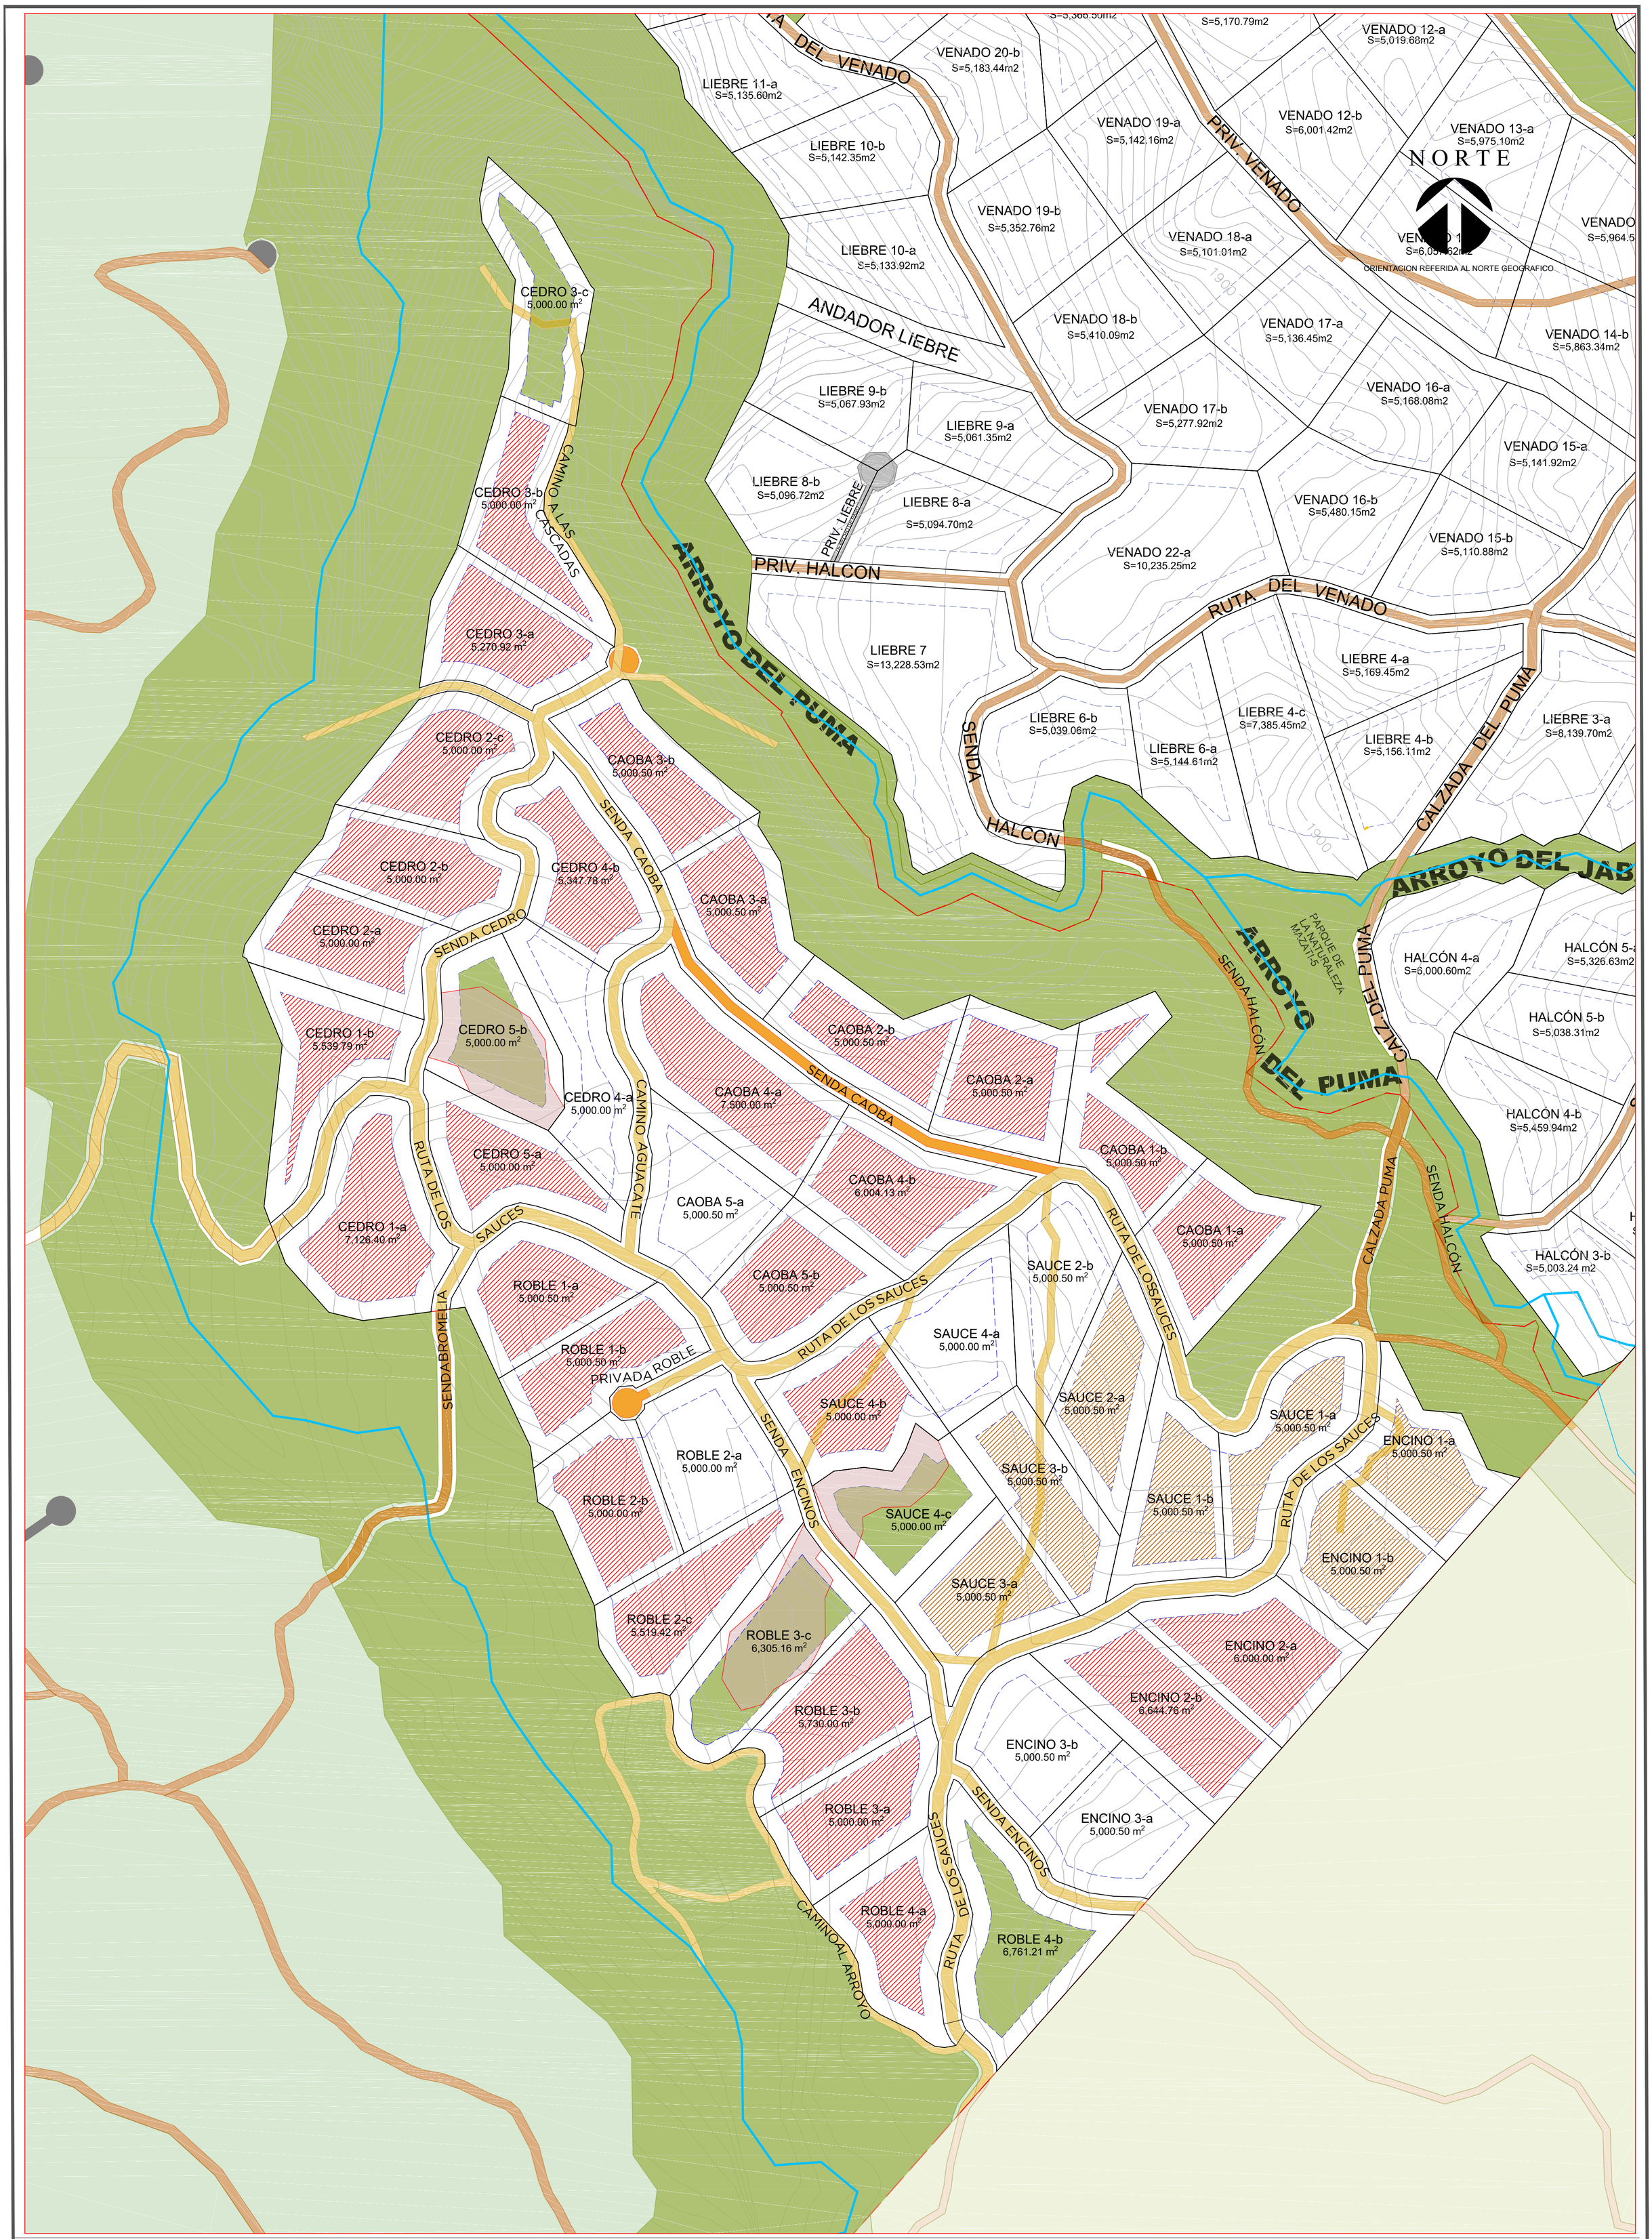

SIMBOLOGIA

- ESTANCIA
- EXCLUIDO
- SERVIDUMBRE
- CAMINO
- ÁREA VERDE DE CONSERVACIÓN
- ÁREA EN RESTAURACIÓN

MAZATI

SEÑORIO DE AGUA ZARCA
EN MAZATI

SEÑORIO DE AGUA ZARCA
SUBDIVISIÓN 5000M2

LOCALIDAD:	MUNICIPIO:	ESTADO:	REV
CHIQUILISTLAN	CHIQUILISTLAN	JALISCO	

ESCALA 1: 1,500 — FECHA: 28 NOVIEMBRE 2018 — LAMINA 3 DE 3

DATUM WGS 84 — ARCHIVO: AZII - SECCIÓN I 281118.DWG

ESCALA GRAFICA
0.00 — 50 — 100 — 200 METROS

AUTORIZÓ:

ING. JORGE IGNACIO PEREDA URREA
RANCHO MAZATI S.A. DE C.V.

ELABORÓ:

DEPARTAMENTO DE PROYECTOS